

Jarocin, dnia 26.07.2018 r.

### **Zaproszenie do złożenia oferty 3/ZO/2018**

Zakład Usług Komunalnych Sp. z o.o. w Jarocinie zwraca się z prośbą o złożenie oferty na zakup i transport dekoracji okolicznościowej pn. : „**Zakup dekoracji niepodległościowych**”.

Oferta na zakup zawiera :

#### **Dekoracja świetlna LED - elewacyjna - flaga**

Element dekoracyjny do zamontowania na elewacji budynku, płaski 2D, wykonany z aluminium spawanego metodą TIG. Motyw dekoracyjny prostokątny przedstawiający polską flagę, wypełniony siatką dekoracyjną (górną połowę białą, dolną połowę czerwoną) oraz oświetleniem LED (górną - obrys i wypełnienie zimne białe światło, dół - obrys i wypełnienie światło czerwone). Element wyposażony w uchwyty montażowe pozwalające na montaż na elewacji budynku. Wysokość nie większa niż 1,0m, szerokość nie większa niż 2,0m. Ilość punktów świetlnych nie mniejsza niż 400 szt. Maksymalna moc elementu nie wyższa niż 50W. Ilość składowych elementów należy dostosować do rozmiarów elewacji Ratusza Miejskiego aby stworzył jedną płaszczyznę przez całą długość elewacji . W załączeniu rzut techniczny elewacji Ratusza z podanymi wymiarami .

#### **Dekoracja świetlna LED - elewacyjna - mapa**

Element dekoracyjny do zamontowania na elewacji budynku, płaski 2D, wykonany z aluminium spawanego metodą TIG. Motyw dekoracyjny w kształcie mapy Polski w barwach narodowych. Wypełniony siatką dekoracyjną (górną połowę białą, dolną połowę czerwoną) oraz oświetleniem LED (górną - obrys i wypełnienie zimne białe światło, dół - obrys i wypełnienie światło czerwone). Element wyposażony w uchwyty montażowe pozwalające na montaż na elewacji budynku. Wysokość 3,35-3,45m, szerokość 3,05-3,10m. Ilość punktów świetlnych nie mniejsza niż 1000 szt. Maksymalna moc elementu nie wyższa niż 150W.

#### **Dekoracja świetlna LED - elewacyjna - Jarocin Dla Niepodległej**

Element dekoracyjny do zamontowania na elewacji budynku, płaski 2D, wykonany z aluminium spawanego metodą TIG. Motyw dekoracyjny na który składa się napis JAROCIN pisany wielkimi literami. Pod napisem herb miasta wydrukowany w kolorze na plexi w obrysie z zimnego białego

węza świetlnego. Po lewej i prawej stronie herbu motyw flagi Polski w postaci podwiniętej wstęgi. Obie wstęgi wypełnione siatką dekoracyjną (górną połowę białą, dolną połowę czerwoną) oraz oświetleniem LED (górną - obrys i wypełnienie zimne białe światło, dolną - obrys i wypełnienie światło czerwone). W dolnej części dekoracji napis DLA NIEPODLEGŁEJ wielkimi literami. Wszystkie napisy w obrysie z zimnego białego węza świetlnego, wypełnione czerwoną siatką dekoracyjną i czerwonym światłem LED. Element wyposażony w uchwyty montażowe pozwalające na montaż na elewacji budynku. Wysokość 2,0-2,1m, szerokość 3,95-4,05m. Ilość punktów świetlnych nie mniejsza niż 2300 szt. Maksymalna moc elementu nie wyższa niż 250W

Mając na uwadze usytuowanie (budynek Ratusza Miejskiego) oraz walory estetyczne zamawiający kładzie nacisk na wartość estetyczną dekoracji.

Ponadto Wykonawca zamówienia musi przewidzieć wszystkie okoliczności, które mogą wpłynąć na cenę zamówienia. W związku z powyższym wymagane jest od Wykonawców bardzo szczegółowe sprawdzenie w terenie warunków wykonania zamówienia w szczególności możliwość bezinwazyjnego montażu na elewacji Ratusza. Do oferty należy dołączyć wizualizację przedstawiającą ozdoby będące przedmiotem zamówienia w celu weryfikacji wartości estetycznych oraz karty katalogowe z wymiarami w celu oceny parametrów technicznych tj. łatwość montażu, demontażu, przechowywania i konserwacji.

Zaleca się aby Wykonawcy dokonali wizji lokalnej na terenie realizacji projektu i w jego okolicy w celu dokonania oceny dokumentów i informacji przekazywanych w ramach niniejszego postępowania przez Zamawiającego.

1. Ofertę prosimy dostarczyć do dnia **31.07.2018.r.** do godz. **10<sup>00</sup>**.

2. Dostawa przedmiotu zamówienia do : **10.09.2018 r.**

3. Okres gwarancji przedmiotu zamówienia : **36 miesięcy**

4. Ofertę można złożyć osobiście w siedzibie Spółki w sekretariacie, za pomocą poczty elektronicznej lub na adres:

a) e-mail: sekretariat@zuk-jarocin.pl

b) Zakład Usług Komunalnych sp. z o.o. ul. Kasztanowa 18, 63-200 Jarocin

w zamkniętej kopercie z dopiskiem na kopercie: „**Zakup dekoracji niepodległościowych**”.

5. Kryterium oceny ofert: a) najniższa cena – 60%

b) wartości estetyczne i funkcjonalność dekoracji - 40 %

6. Ocena wartości estetycznych i funkcjonalności dekoracji składowa max. 40 pkt z dwóch wartości:

a) spójność kompozycji pod względem estetyki z obiektem realizacji (Ratusz) – od 0 do 20 pkt.

Ocena uznaniowa na podstawie wymagań i wytycznych zamawiającego oraz wartości estetycznych przedmiotu zamówienia - na zasadzie spełnia lub nie spełnia przyjmując : spełnia 20pkt , spełnia częściowo 10 pkt , nie spełnia 0 pkt.

b) ocena funkcjonalności - do 0 do 20 pkt.

Ocena parametrów technicznych tj. szerokość , wysokość zgodna z warunkami zamawiającymi , zgodność kolorystyki z barwami narodowymi oraz herbem miasta Jarocin, łatwość montażu , demontażu , przechowywania i konserwacji na zasadzie spełnia lub nie spełnia przyjmując : spełnia 20pkt , spełnia częściowo 10 pkt , nie spełnia 0 pkt.

Prezes Zarządu  
.....  
Marcin (podpis)

Osoba do kontaktu: Łukasz Ratajski 509 342 252

lub nr. do biura zamawiającego 62 747 36 80

*W załączeniu:*

1. Herb miasta Jarocin
2. Rzut techniczny elewacji ratusza

**Formularz ofertowy**

na wykonanie zadania pn.: „Zakup dekoracji niepodległościowych”.

Dane dotyczące Wykonawcy:

Nazwa .....

Siedziba.....

Nr telefonu .....

Nr faks .....

nr NIP .....

nr REGON .....

W związku z zaproszeniem oferuję wykonanie zadania za łączną kwotę brutto .....zł

(słownie .....)

w tym .....% podatku VAT

.....  
(data i podpis wykonawcy)

ZAŁĄCZNIK NR 2

.....  
/data/  
.....

.....  
/nazwa oferenta/  
.....

.....  
/adres/  
.....

**OŚWIADCZENIE**

**art. 22 ust. 1 ustawy z dnia 29 stycznia 2004 r. Prawo zamówień publicznych**

Składając ofertę na wykonanie zadania pn.: „Zakup dekoracji niepodległościowych ”  
oświadczam, że nasza firma spełnia warunki udziału w postępowaniu zgodnie z art. 22 ust. 1 ustawy z  
dnia 29 stycznia 2004 r. Prawo zamówień publicznych.

.....  
(podpis osoby upoważnionej do  
składania oświadczeń woli w imieniu oferenta)

.....  
/data/  
.....

.....  
/nazwa oferenta/  
.....  
.....



/adres/

**OŚWIADCZENIE**


**art. 24 ust. 1 ustawy z dnia 29 stycznia 2004 r. Prawo zamówień publicznych**

Składając ofertę na wykonanie zadania pn.: „Zakup dekoracji niepodległościowych ” oświadczam, iż na dzień składania ofert nie ma podstaw do wykluczenia naszej firmy z niniejszego postępowania na podstawie artykułu 24 ust. 1 ustawy z dnia 29 stycznia 2004r. - Prawo zamówień publicznych.

.....  
(podpis osoby upoważnionej do  
składania oświadczeń woli w imieniu oferenta)

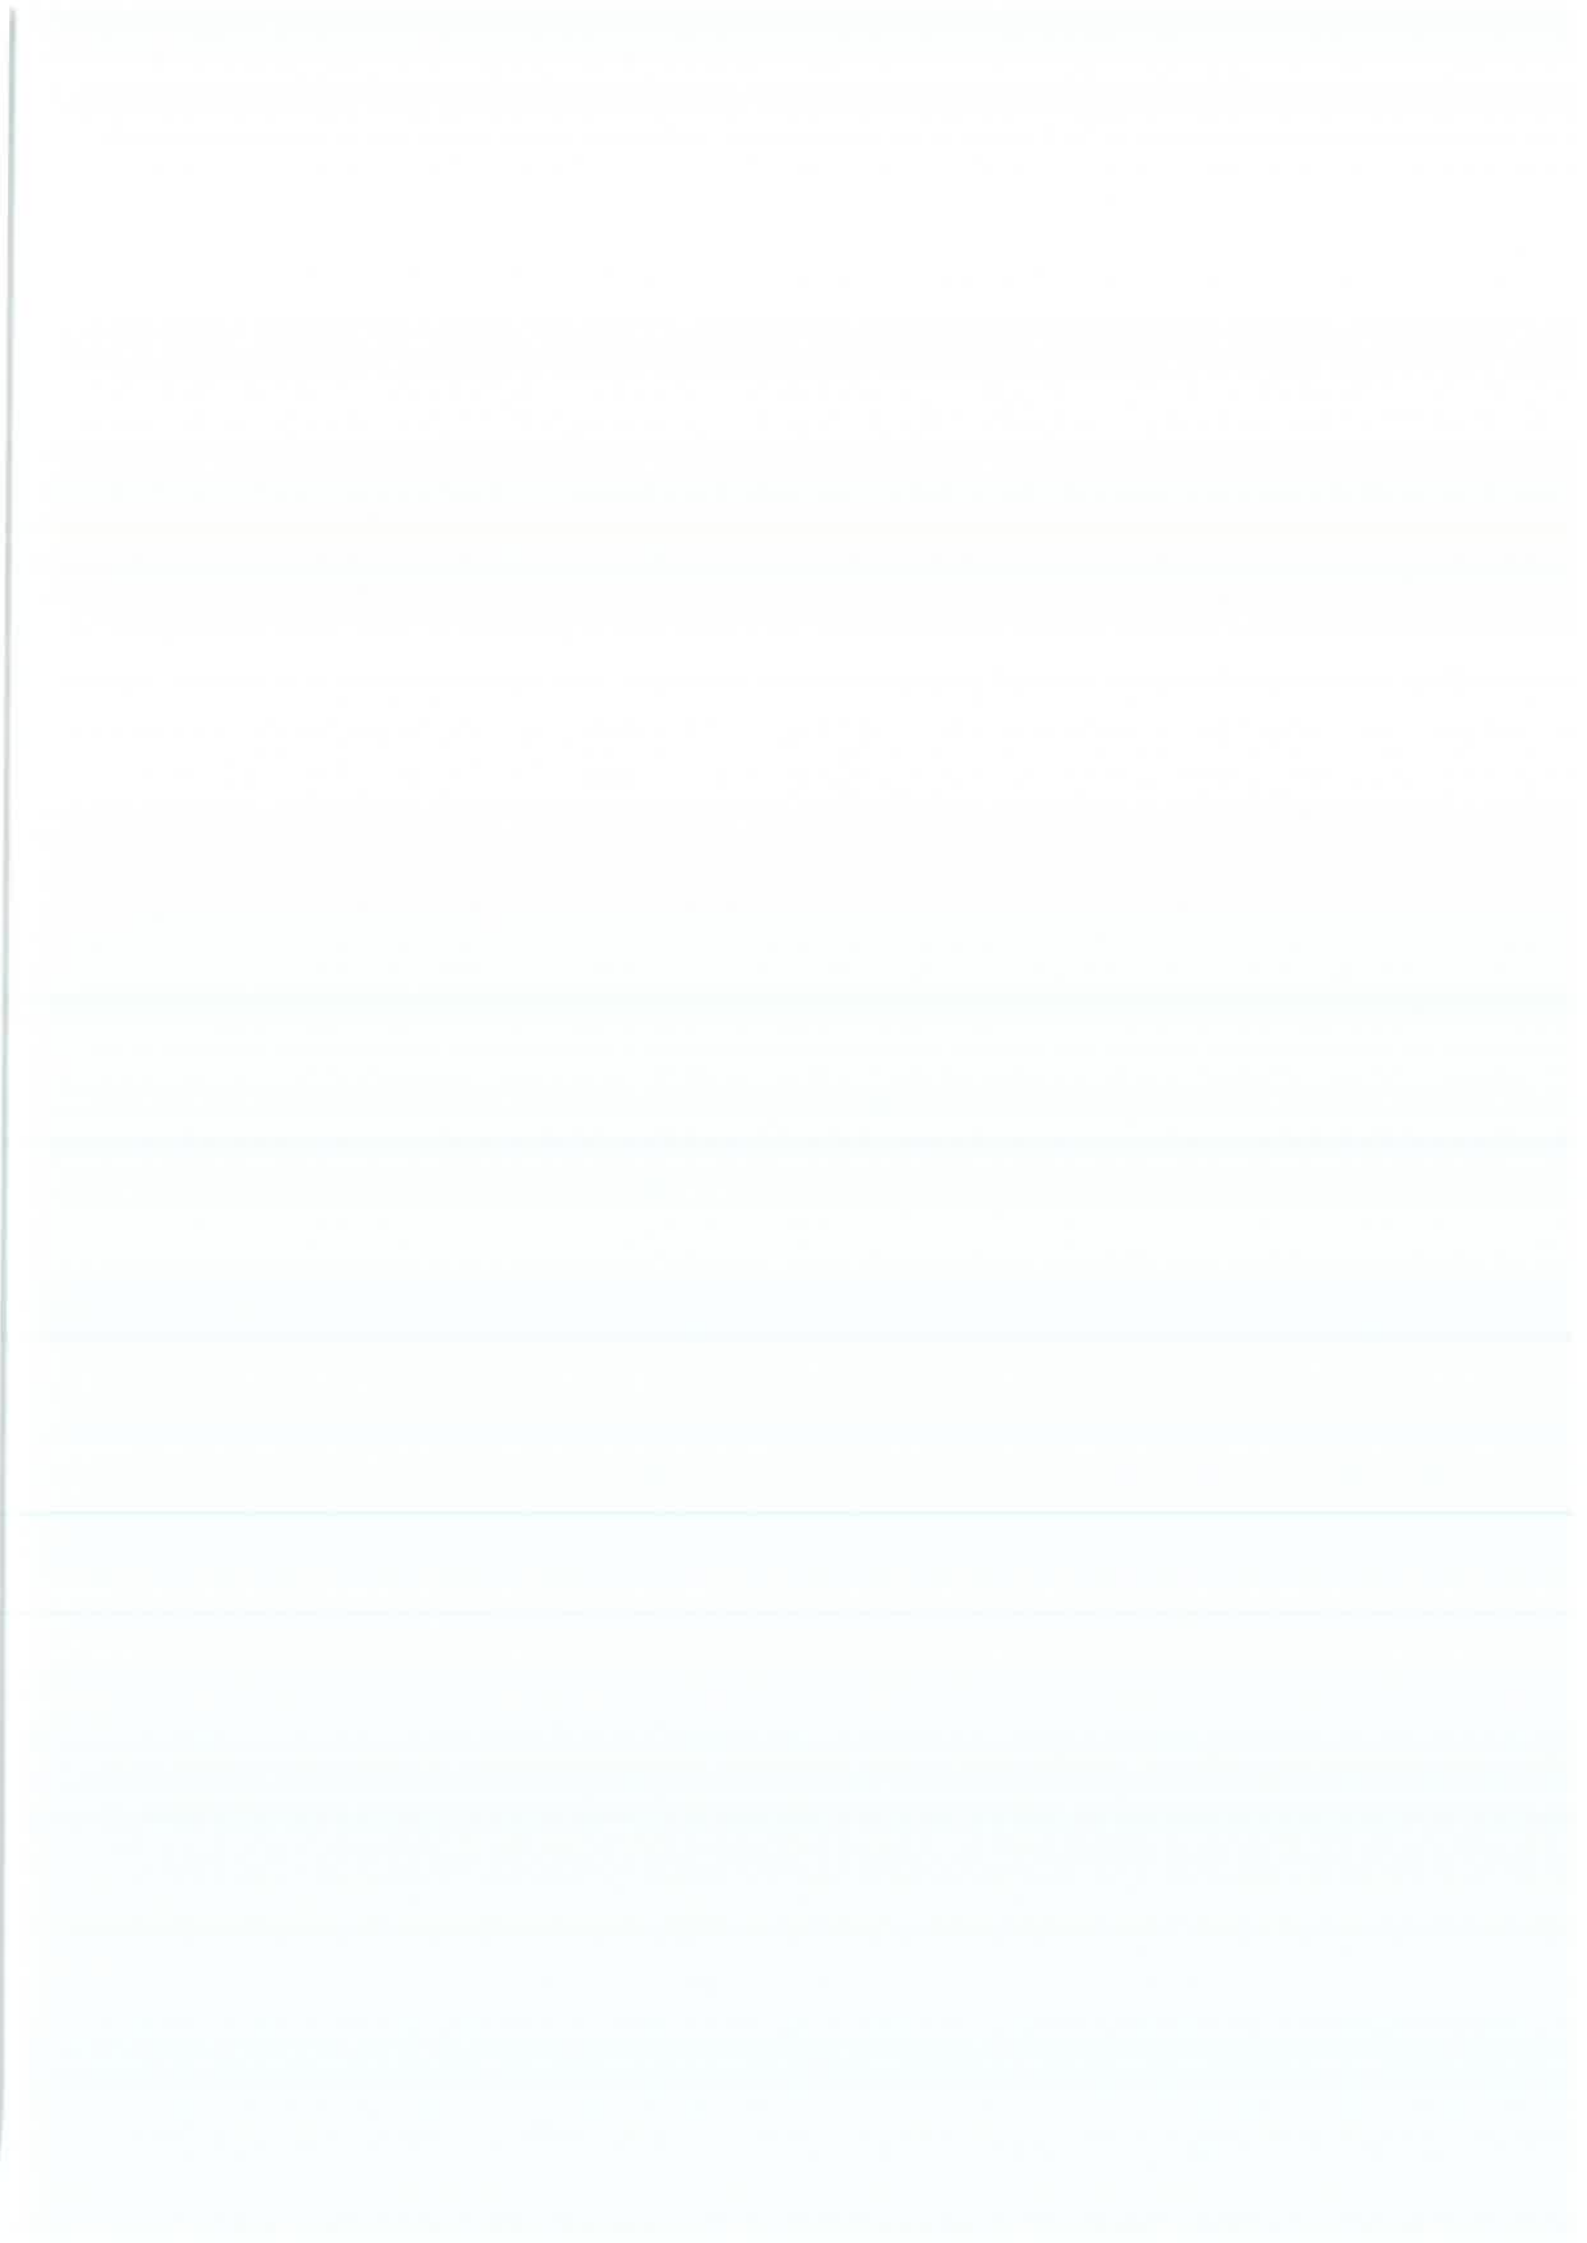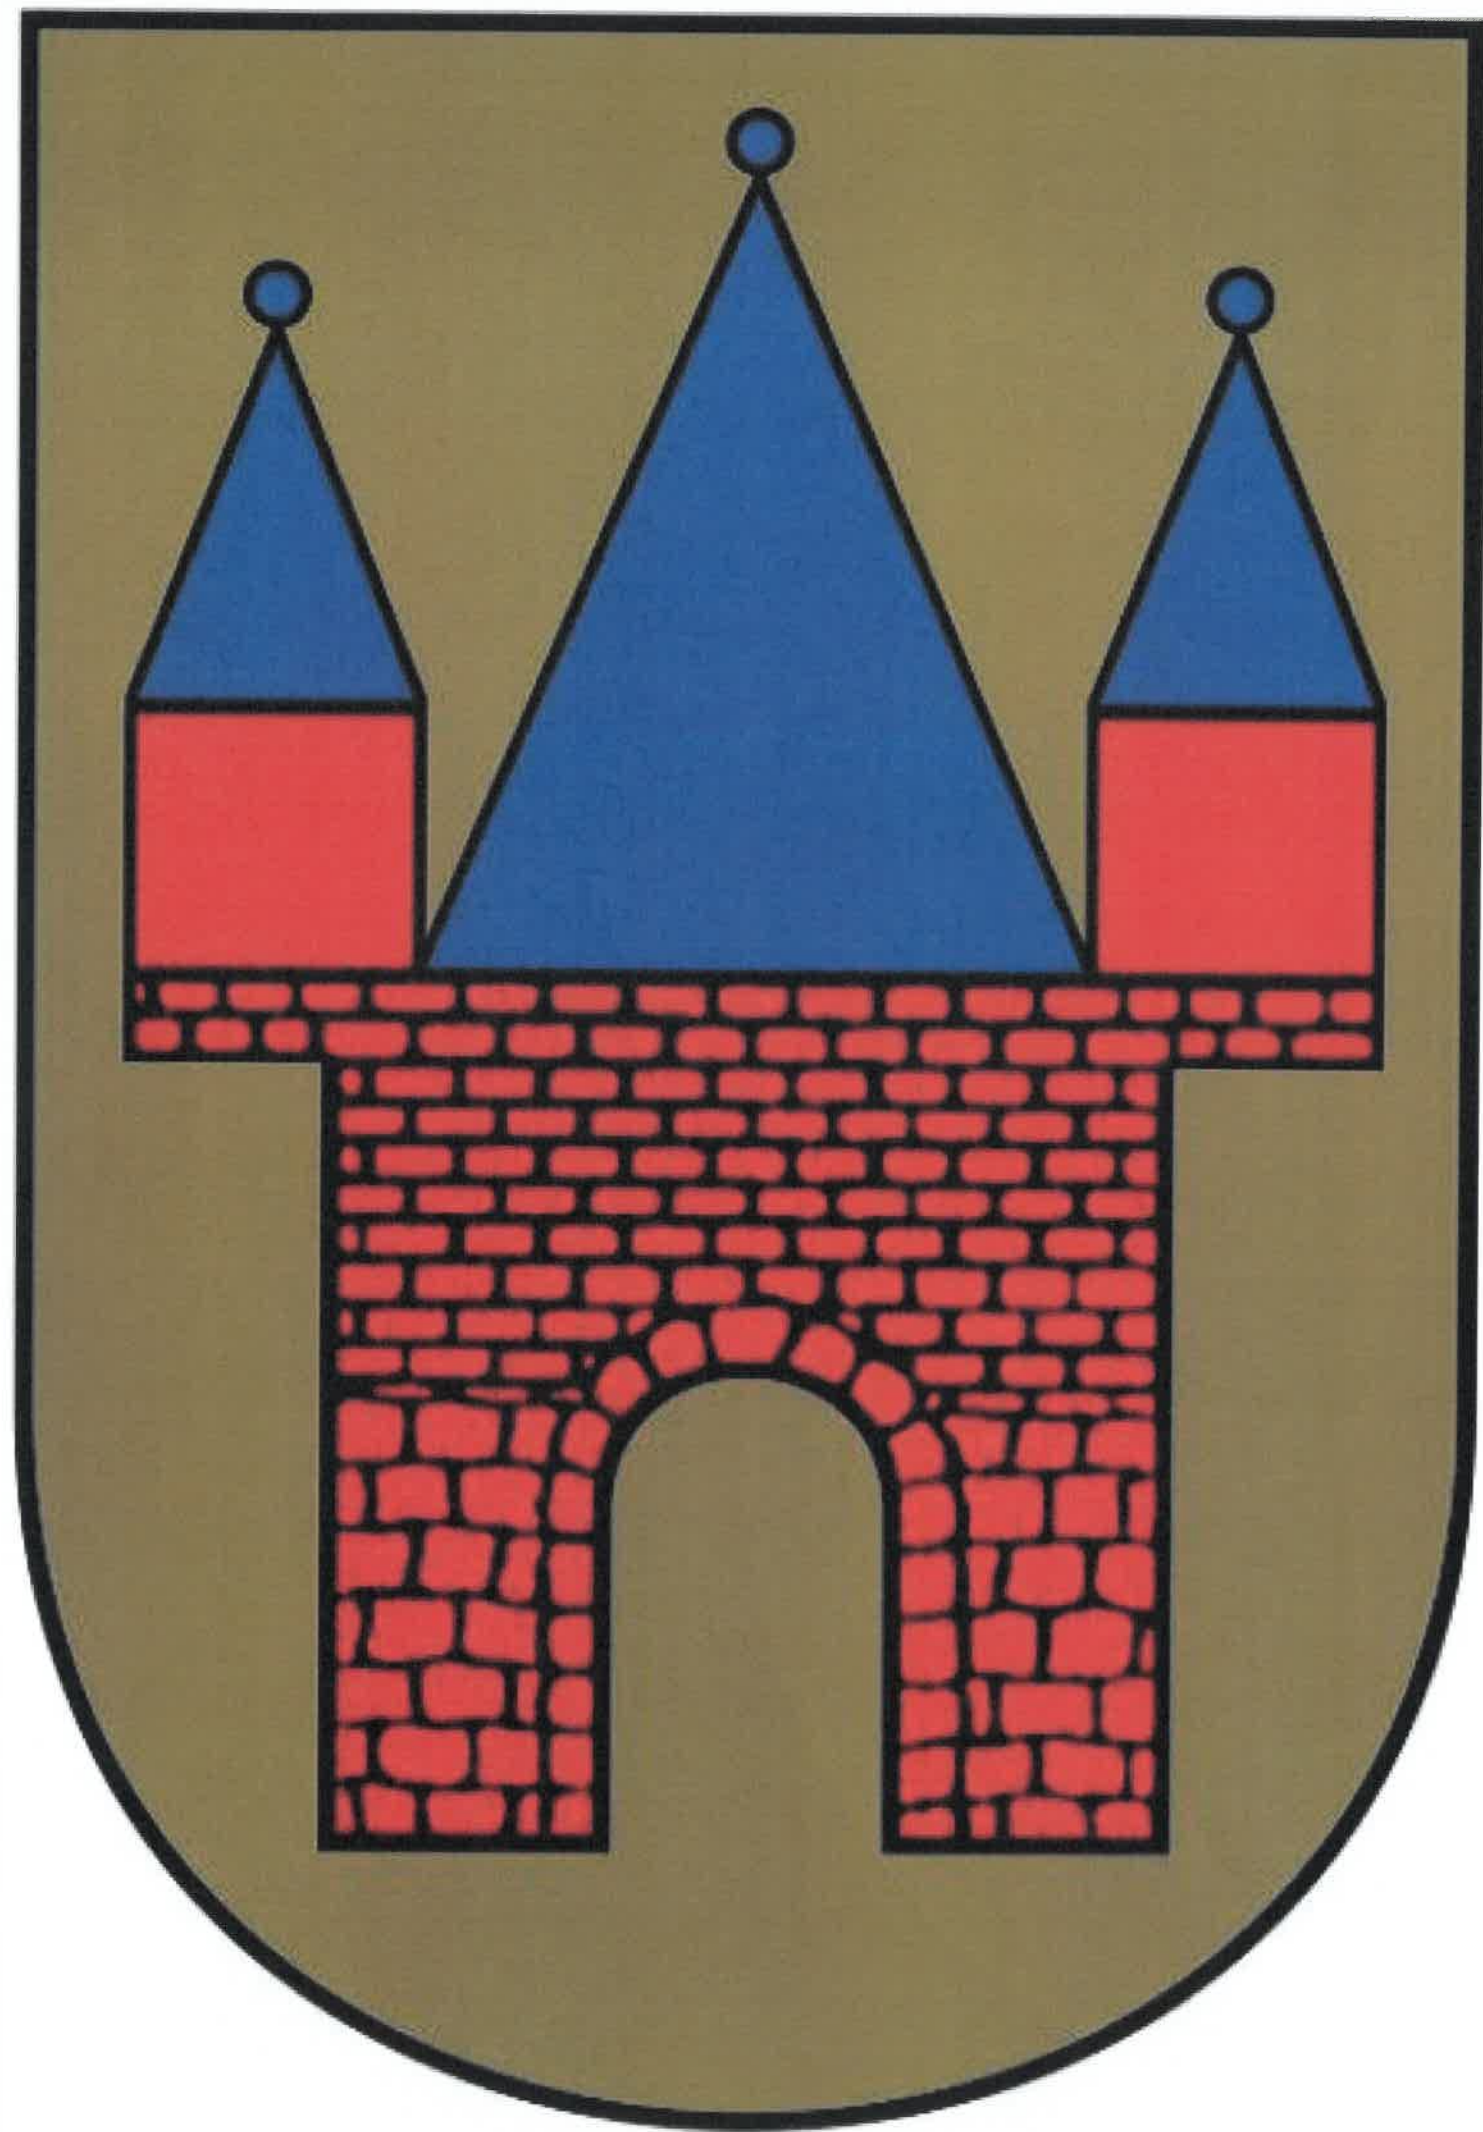

Aktualizacja: 28.03.2008, Wykonawca: Marłusz Konik, Data wydruku: 02.05.2008, Masyżyna: OCE TDS600 3.x.PC3, Styl wydruku: 001 ARCHITEKTURA B&W.ZTB, Rozmiar papieru: ISO A4 (210,00 X 297,00 MM)

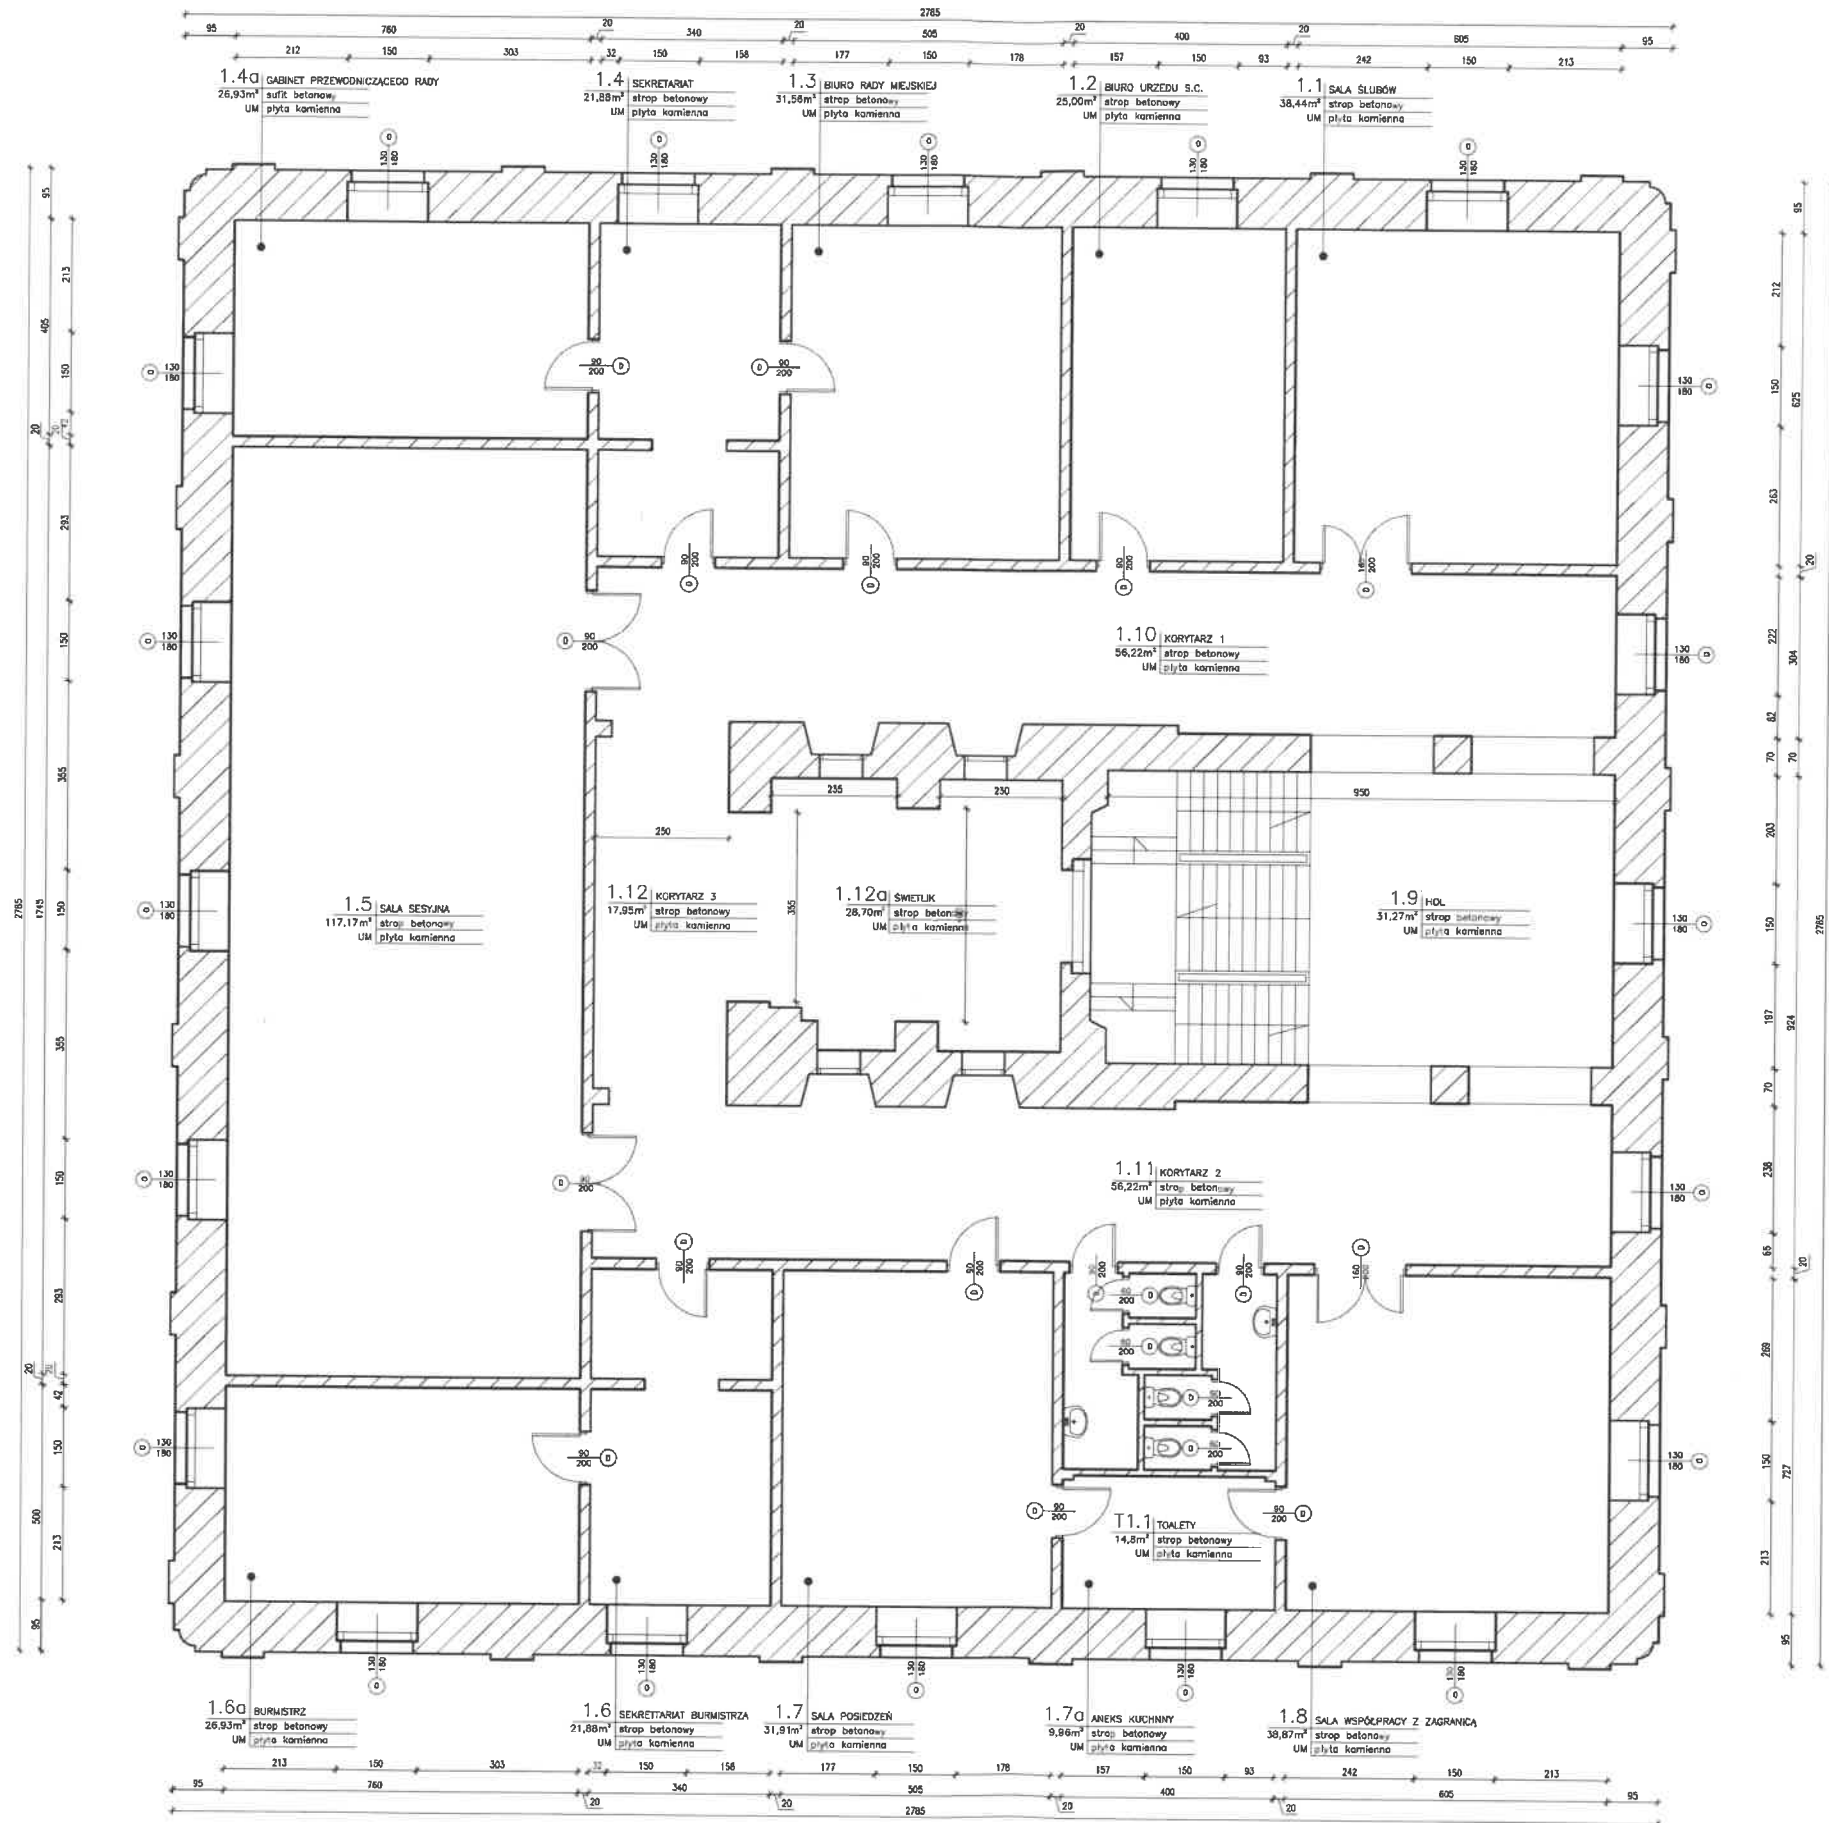

**Zastrzeżenia prawne**

Wszelkie prawa zastrzeżone. Każde kopiowanie, powielanie całości lub części projektu do celów innych niż realizacja przedmiotowego zadania wymaga zgody autora. Kopiowanie na nośniku magnetycznym lub innym powoduje naruszenie praw autorskich niniejszej publikacji. Biuro projektowe nie odpowiada za wykorzystanie nieodpowiednich i niepełnych wersji projektu. Wszelkie rysunki powinny być rozpatrywane razem z odpowiednim opracowaniem opisowym. Jako całość projektu należy rozumieć opracowanie projektowe w formie rysunkowej i dokumentację wraz z kosztorysami.

Materiały opisane w projekcie mogą być zamieniane na inne, o nie gorszych parametrach technicznych i użytkowych, po uzyskaniu zgody projektanta.

Inwestor  Urząd Miejski w Jarocinie Al. Niepodległości 10-12, 63-200 Jarocin			
Obiekt <b>Ratusz w Jarocinie</b> Urząd Miejski w Jarocinie ul. Rynek 1, 63-200 Jarocin			
Tytuł projektu AKTUALIZACJA DOKUMENTACJI BUDYNKU			
Tytuł rysunku <b>RZUT KONDYGNACJI - PIĘTRO</b>			
Funkcja	Imię i nazwisko	Nr upr.	Podpis
Zespół projektowy	Marłusz Konik	N/A	
Branża: N/A		Nr projektu	Nr rysunku
Faza: N/A		T011-001	<b>BUD 03</b>
Arkusze: 950x420 mm	Skala: 1:100	Rewizja: 1	Data: 05.2008
Biuro projektowe <b>techikon</b> Biuro Projektów Technicznych TECHIKON Marłusz Konik ul. Żerkowska 81, PL 63-200 Jarocin tel./fax: +4862 7479860, e-mail: biuro@techikon.pl www.techikon.pl			